
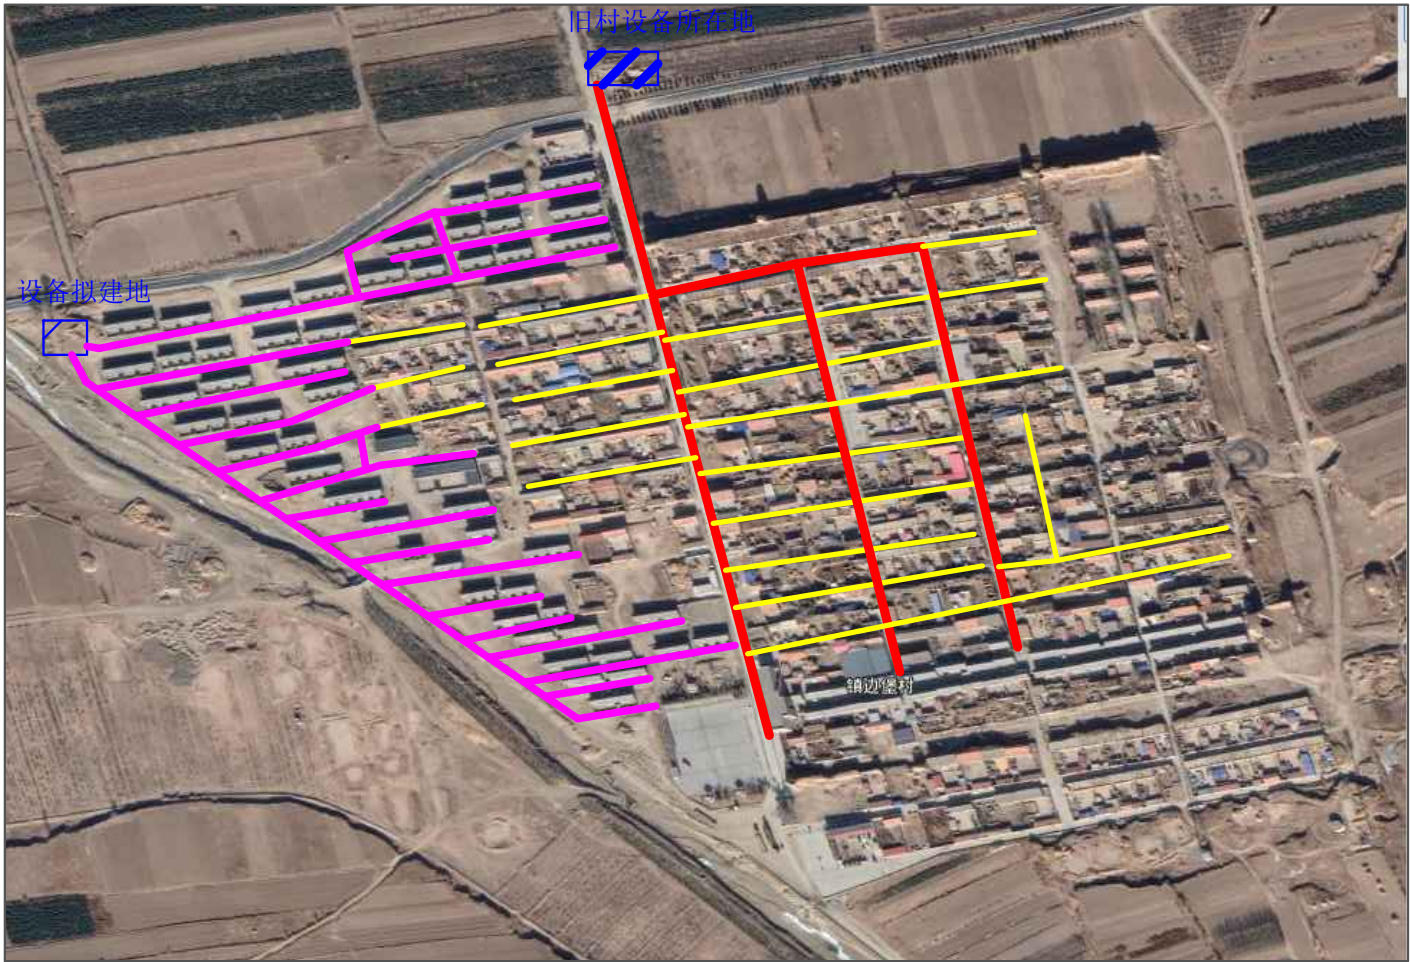


图例

|   |  |      |        |
|---|--|------|--------|
| 1 |  | 已建管网 | 1550 m |
| 2 |  | 主管网  | 3160 m |
| 3 |  | 支管网  | 2616 m |

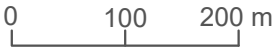

|      |                |
|------|----------------|
| 项目名称 | 镇边堡村农村生活污水管网设计 |
| 设计单位 | 山西雁盛环保科技有限公司   |