
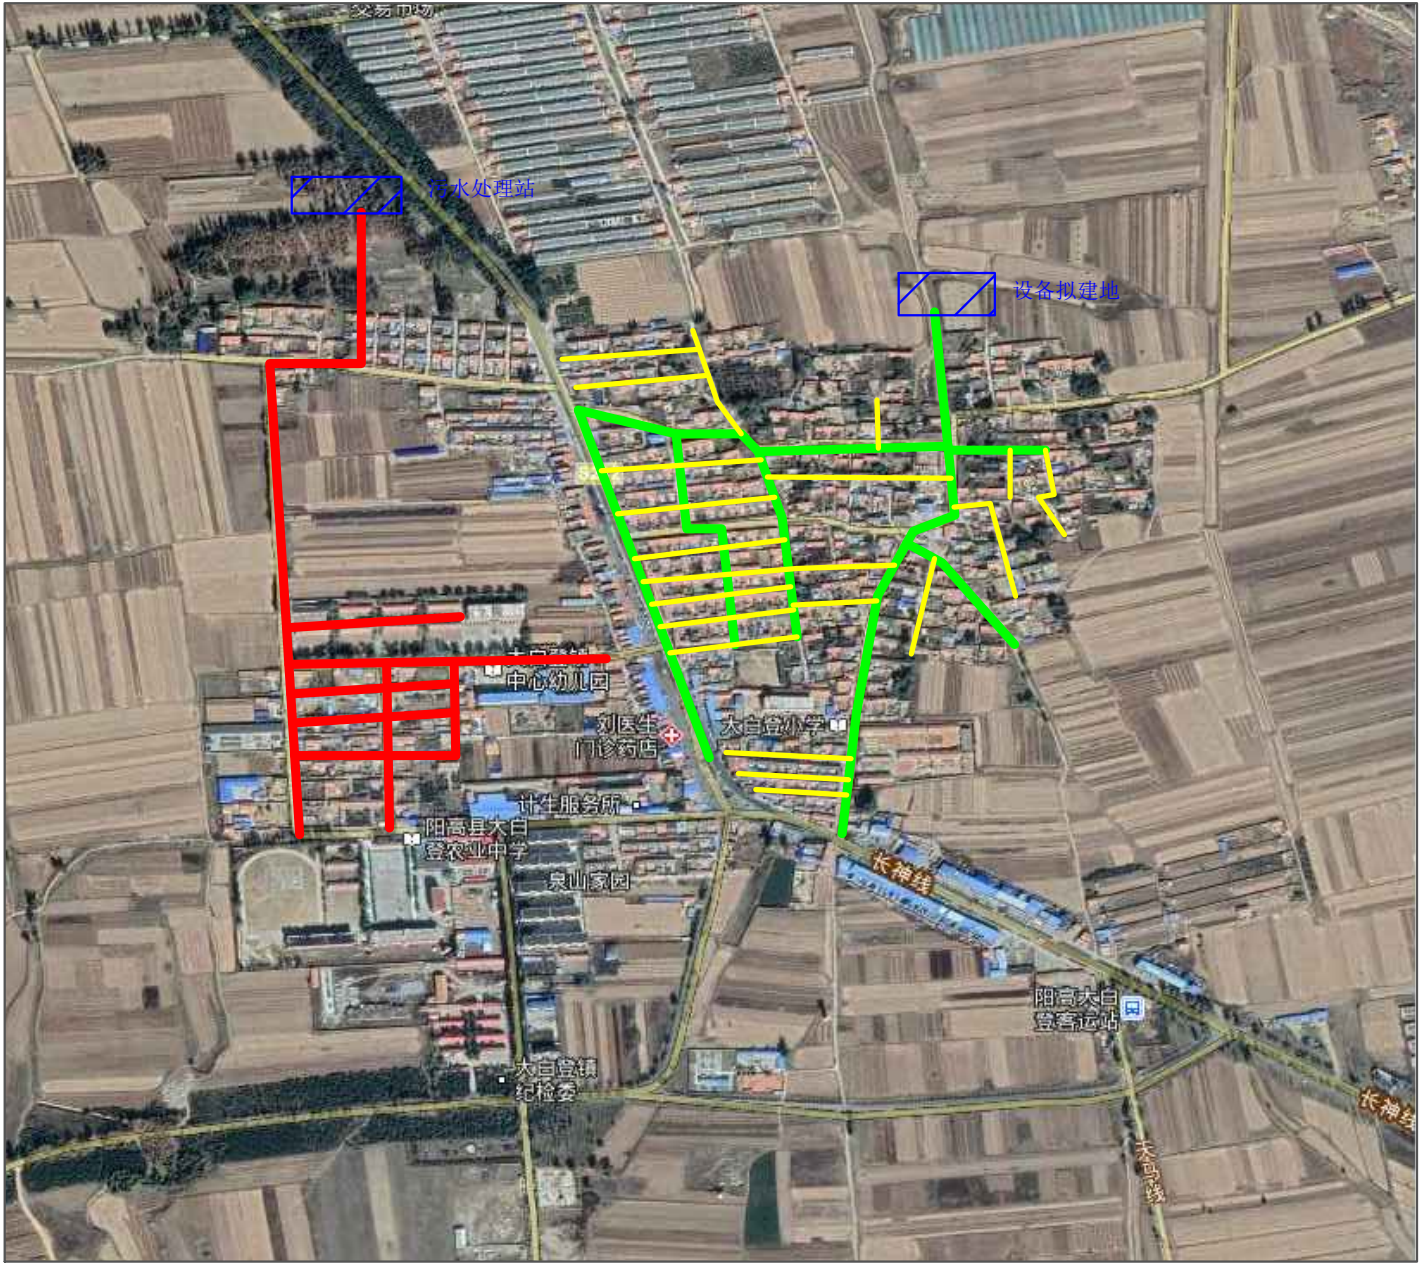


图例

1		主管网	2450 m
2		支管网	2500 m
3		已铺设管网	2200 m

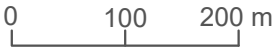

项目名称

大白登村农村
生活污水管网设计

设计单位

山西雁盛环保科技有限公司