
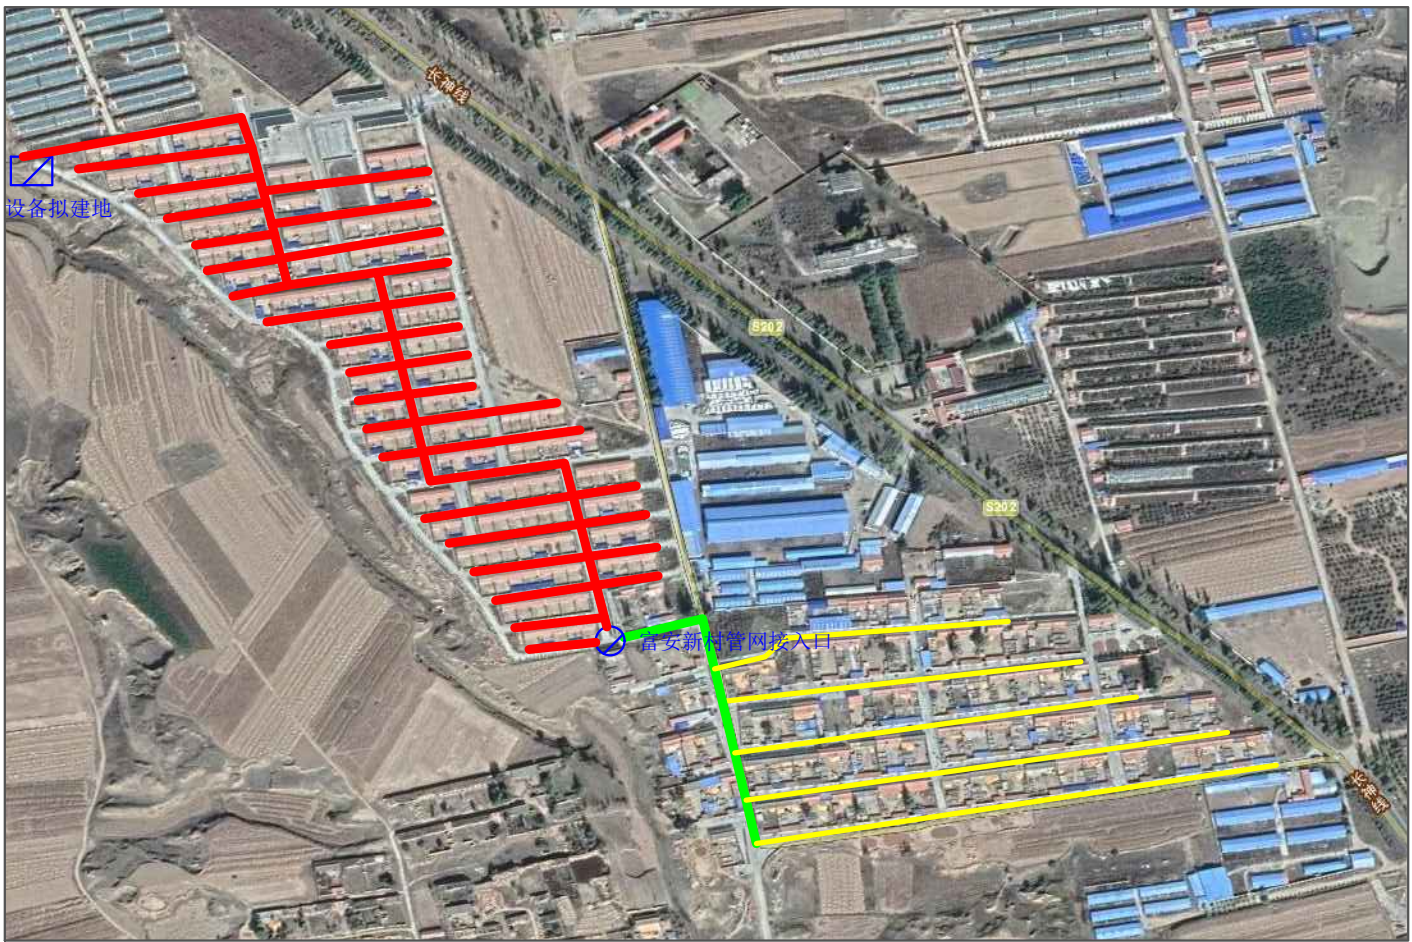


图例

1		主管网	300 m
2		支管网	1480 m
3		已铺设管网	3000 m

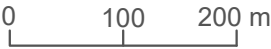

项目名称	侯官屯村与富安新村 农村生活污水管网设计
设计单位	山西雁盛环保科技有限公司